
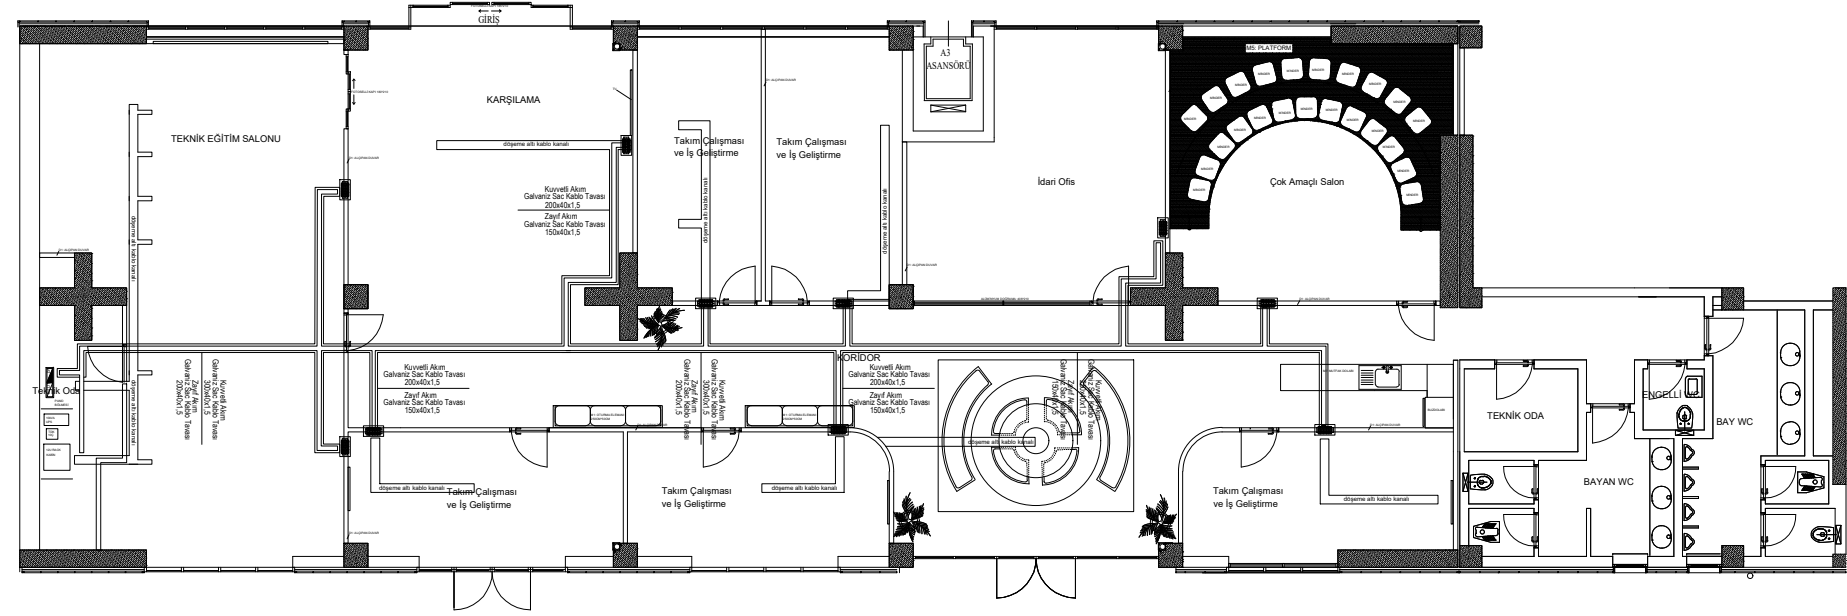
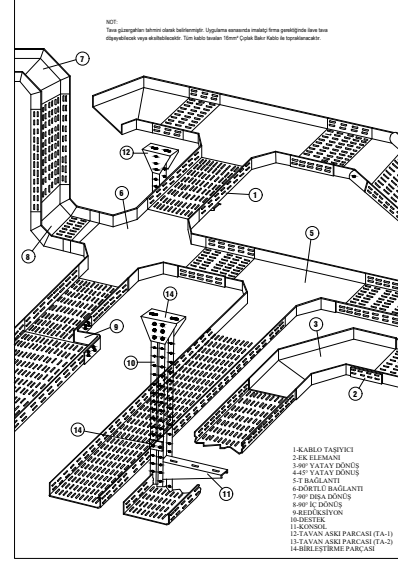


SİBER GÜVENLİK YETKİNLİK MERKEZİ KONSEPT PROJESİ

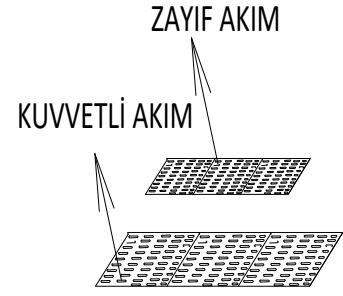


PAFTA: 1

TAVA PLANI

SİBER GÜVENLİK YETKİNLİK MERKEZİ KONSEPT PROJESİ

**TÜM PRİZ LİNYELERİ VE SORTİLERİ 2.5mm² N2XH OLARAK TESİS EDİLECEKTİR.
**PRİZ SORTİLERİ AYRI AYRI TESİS EDİLİP, PRİZDEN PRİZE ATLAMA YAPILMAYACAKTIR.

PRİZ & TELEFON & DATA & TV SEMBOL LİSTESİ	
	RJ45 PORTLU SIVA ALTI TELEFON PRİZİ
	TV PRİZİ
	RJ45 PORTLU CAT6 SIVA ALTI DATA PRİZİ
	UPS PRİZİ
	ŞEBEKE PRİZİ
	ETANLI ŞEBEKE PRİZİ
	TRİFAZE PRİZ KUTUSU
	2 UPS PRİZLİ PRİZ GRUBU
	1 ŞEBEKE & 1 UPS PRİZLİ PRİZ GRUBU
	1 ŞEBEKE & 1 DATA PRİZLİ PRİZ GRUBU
	1 UPS & 1 TELEFON PRİZLİ PRİZ GRUBU
	1 ŞEBEKE & 1 TV PRİZLİ PRİZ GRUBU
	1 UPS & 1 DATA & 1 TV PRİZLİ PRİZ GRUBU
	1 ŞEBEKE & 1 UPS & 1 DATA PRİZLİ PRİZ GRUBU
	2 UPS & 1 TELEFON & 1 DATA PRİZLİ PRİZ GRUBU (JECT TELEFON & WIRELESS)
	1 ŞEBEKE & 2 UPS & 1 TELEFON & 1 DATA PRİZLİ PRİZ GRUBU
	1 ŞEBEKE & 2 UPS & 1 DATA & 1 HDMI PRİZLİ PRİZ GRUBU
	1 ŞEBEKE & 2 UPS & 3 TELEFON & 2 DATA & 1 PRİZLİ PRİZ GRUBU
	AYDINLATMA VE PRİZ PANOSU
	UPS PANOSU
	19" RACK KABİNET
	MDF
	IP TELEFON SANTRALİ

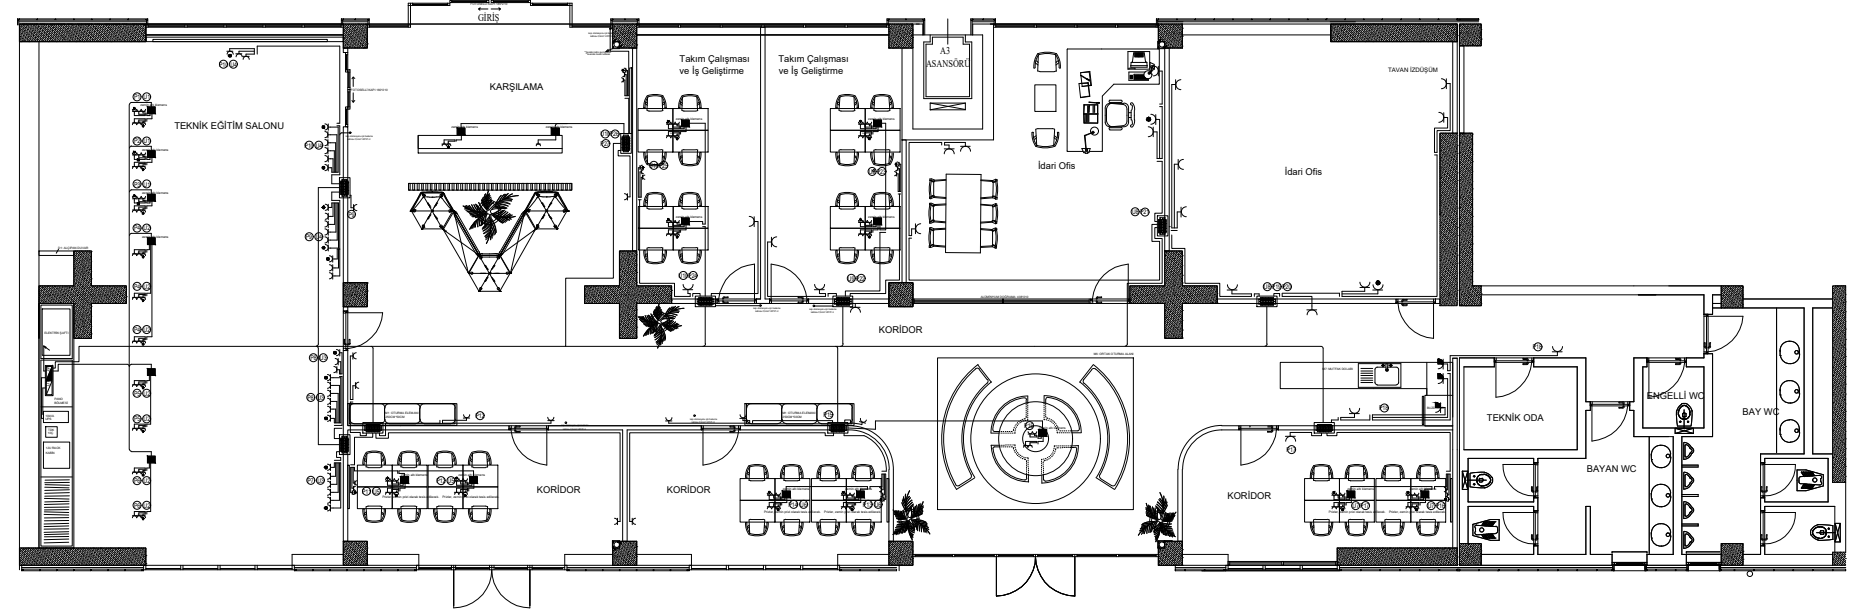


PAFTA: 2

PRİZ PLANI

SİBER GÜVENLİK YETKİNLİK MERKEZİ KONSEPT PROJESİ



AYDINLATMA SEMBOL LİSTESİ	
	ACI ANAHTAR
	KONTROL ANAHTAR
	ETANU ACI ANAHTAR
	ETANU KONTROL ANAHTAR
	ETANU VAVİEN ANAHTAR
	LIGHT BUTON
	01-40W GÖMME TİP ENDREK LED ARMATÜR
	01A-40W GÖMME TİP ENDREK LED ARMATÜR (3 SAAT SÜRELI DAHİLİ AÇIL KİTİ)
	02-32W GÖMME TİP SPOT LED ARMATÜR
	02A-32W GÖMME TİP SPOT LED ARMATÜR (3 SAAT SÜRELI DAHİLİ AÇIL KİTİ)
	03-14W GÖMME TİP SPOT LED ARMATÜR
	03A-14W GÖMME TİP SPOT LED ARMATÜR (3 SAAT SÜRELI DAHİLİ AÇIL KİTİ)
	04-10W AYNA ÜSTÜ APLİK LED ARMATÜR
	05-21W SIVA ÜSTÜ SPOT LED ARMATÜR
	06-30W GÖMME TİP LED ARMATÜR
	06A-30W GÖMME TİP LED ARMATÜR (3 SAAT SÜRELI DAHİLİ AÇIL KİTİ)
	07-8W SIVA ÜSTÜ APLİK LED ARMATÜR
	08-21W GÖMME TİP SPOT LED ARMATÜR
	08A-21W GÖMME TİP SPOT LED ARMATÜR (3 SAAT SÜRELI DAHİLİ AÇIL KİTİ)
	09-30W SIVA ÜSTÜ LED ARMATÜR
	09A-30W SIVA ÜSTÜ LED ARMATÜR (3 SAAT SÜRELI DAHİLİ AÇIL KİTİ)
	010-20W SIVA ÜSTÜ SPOT LED ARMATÜR
	010A-20W SIVA ÜSTÜ SPOT LED ARMATÜR (DAHİLİ 360° HAREKETİ BENİORLİ) (3 SAAT SÜRELI DAHİLİ AÇIL KİTİ)
	L1-60W SIVA ÜSTÜ ÇELİK KAFESLİ ETANU ARMATÜR
	ŞEBEKE DAĞITIM TABLOSU (AYDINLATMA & PRİZ)
	UPS DAĞITIM TABLOSU

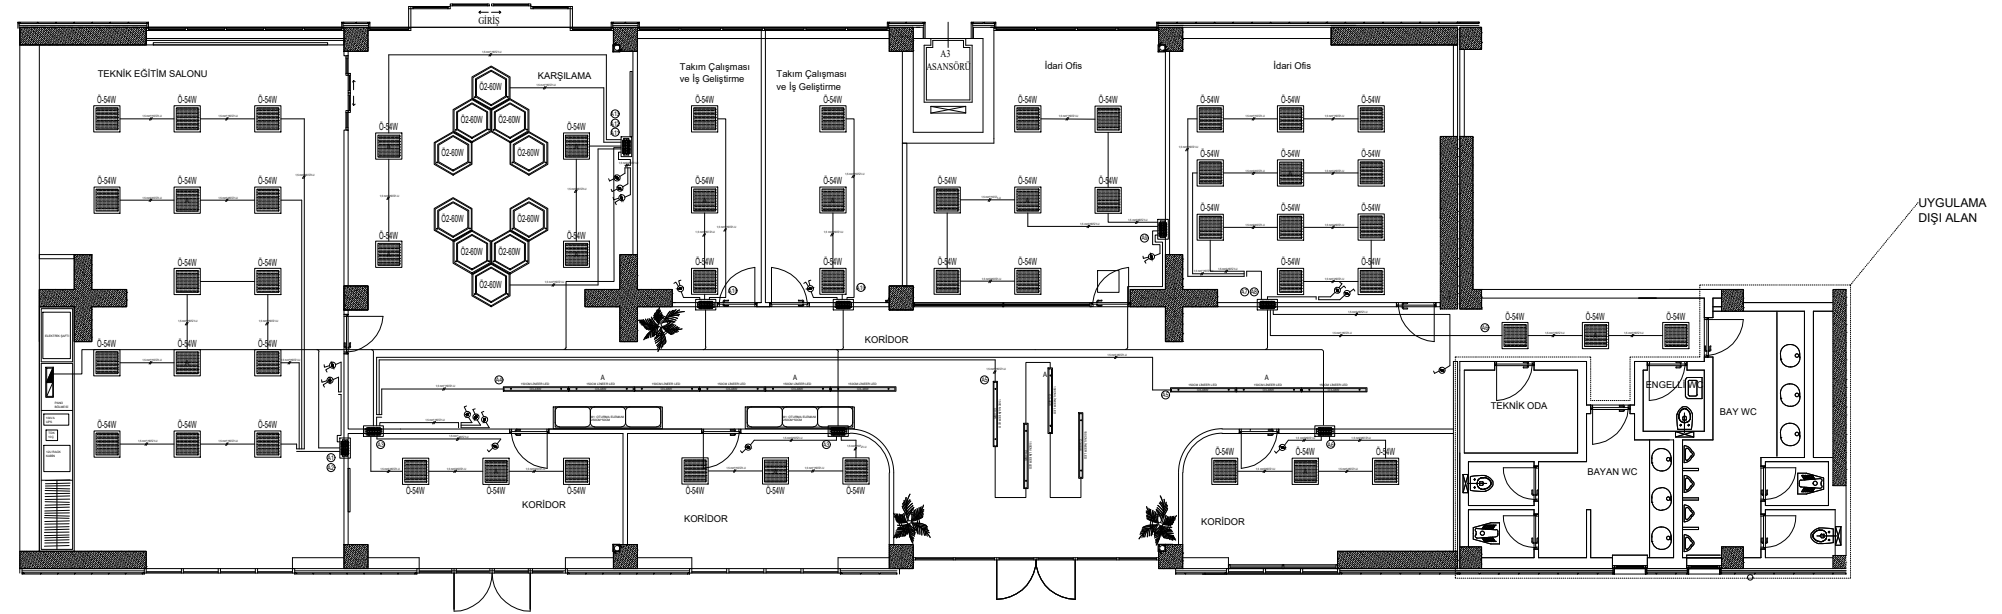

PAFTA: 3

AYDINLATMA PLANI



SİBER GÜVENLİK YETKİNLİK MERKEZİ KONSEPT PROJESİ

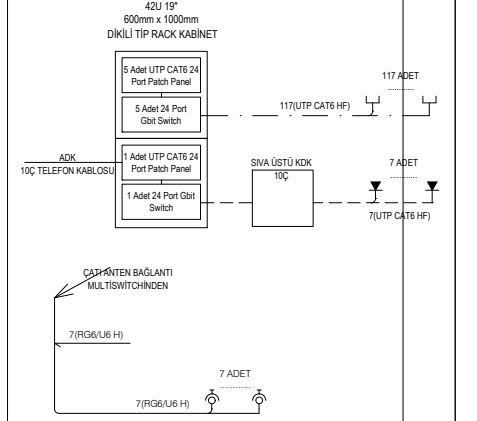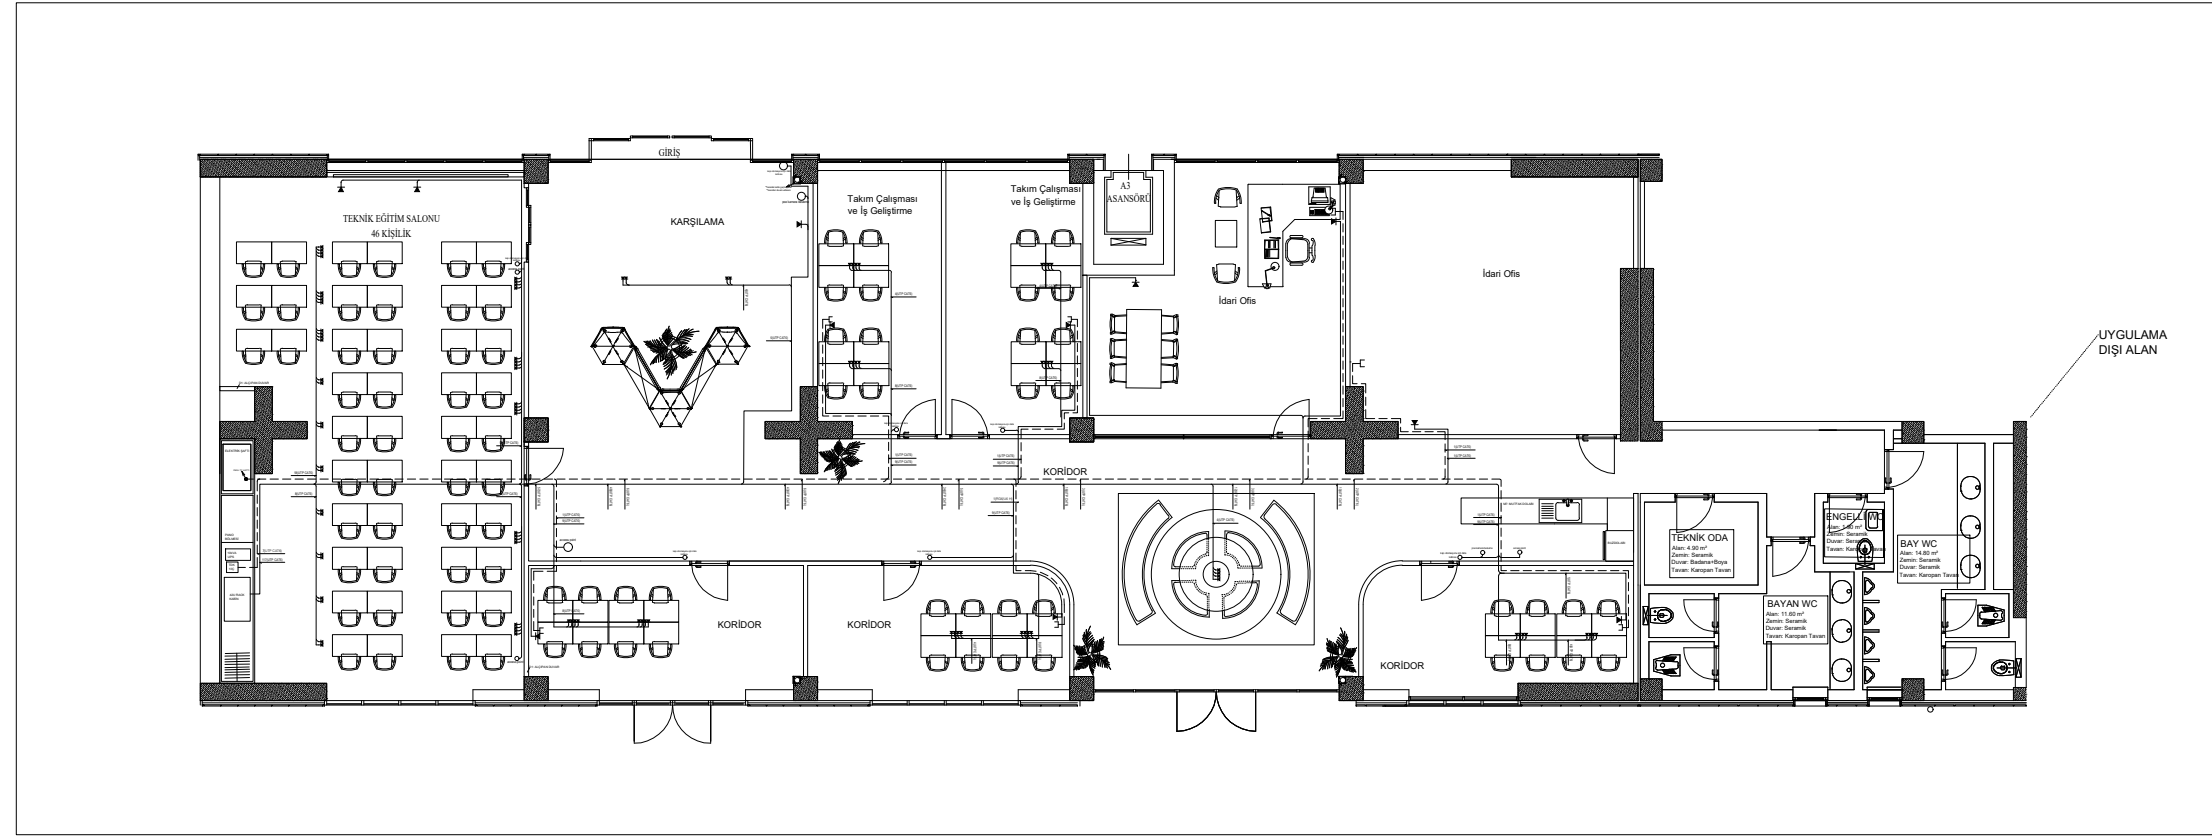







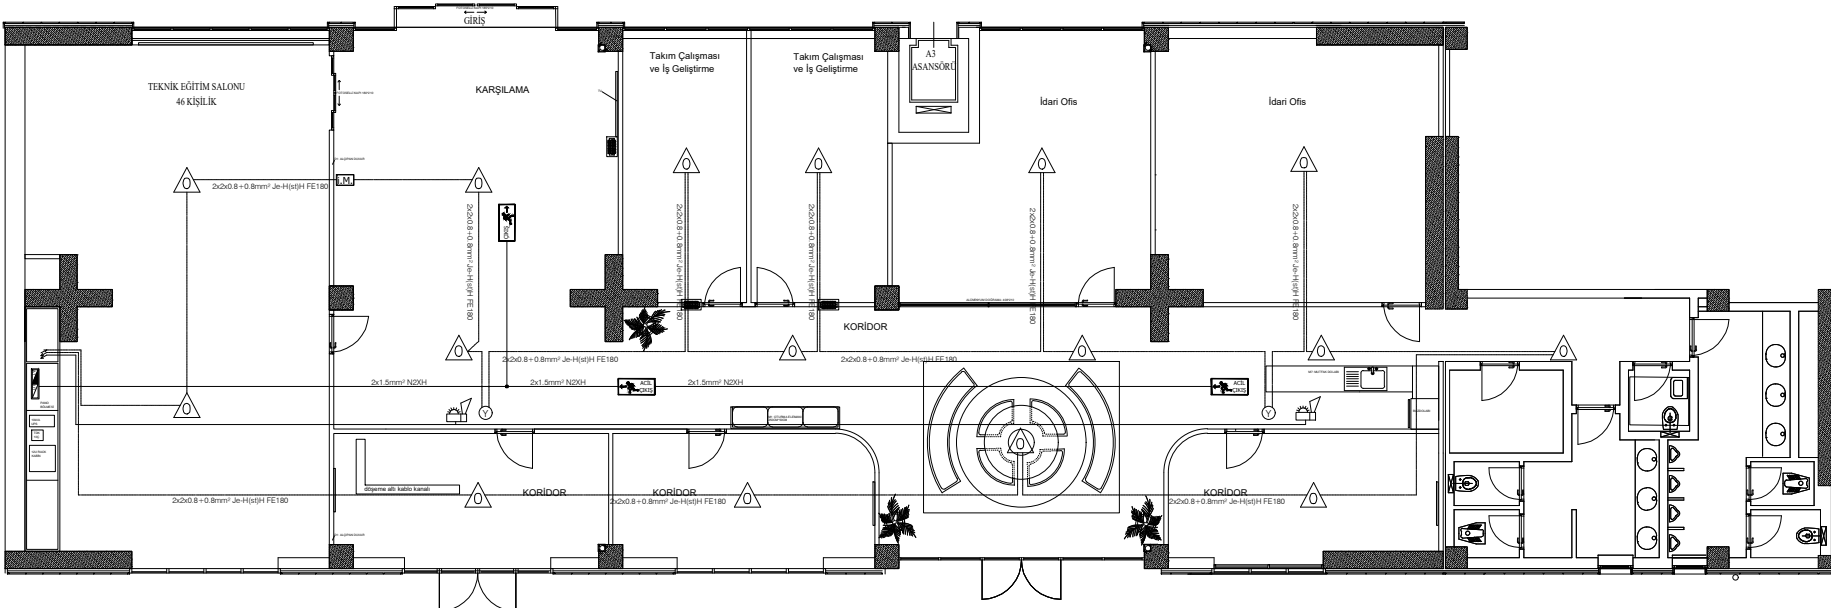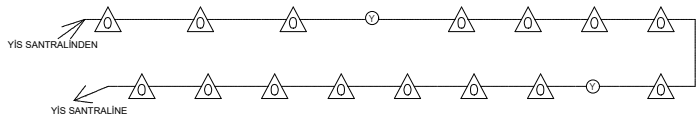









PAFTA: 4

DATA-TV-TF PLANI

SİBER GÜVENLİK YETKİNLİK MERKEZİ KONSEPT PROJESİ

 



YANGIN ALGILAMA VE ALARM TEŞİSATI	
	AKILLI ANALOG ADRESLİ DUMAN DEDEKTÖRÜ
	AKILLI ANALOG ADRESLİ ASMA TAVAN ÇİNDE DUMAN DEDEKTÖRÜ (GÖSTERGE LAMBASİ ASMA TAVAN ALTINA MONTAJLI)
	AKILLI ANALOG ADRESLİ İSİ DEDEKTÖRÜ
	AKILLI ANALOG ADRESLİ YOMBİNE (İS-DUMAN DEDEKTÖRÜ)
	AKILLI ANALOG ADRESLİ YANGIN ALARM BUTONU
	AKILLI ANALOG ADRESLİ YANGIN ALGILAMA VE ALARM SANTRALİ
	ELEKTRONİK TİP FLAŞÖR + KORNİA (DUVAR)
	AKILLI ANALOG ADRESLİ CO GAZ DEDEKTÖRÜ
	DEPREM SENSÖRÜ
	AKILLI ANALOG ADRESLİ RÖLE MODÜLÜ
	AKILLI ANALOG ADRESLİ İZLEME MODÜLÜ
<div style="display: flex; justify-content: space-around; align-items: center;"> <div style="text-align: center;">  ÇİMS </div> <div style="text-align: center;">  ACİL ÇİMS </div> </div> <div style="display: flex; justify-content: space-around; align-items: center; margin-top: 10px;"> <div style="text-align: center;">  ACİL DURUM ALARMI </div> </div> <div style="text-align: center; margin-top: 20px;"> <p>SÜREKLİ YANGIN S SAAT SÜRELİ ACİL DURULU YÖNLENDİRME ARMATÜRÜ</p> </div>	

PAFTA: 5

YANGIN İHBAR SİSTEMİ PLANI



SİBER GÜVENLİK YETKİNLİK MERKEZİ KONSEPT PROJESİ

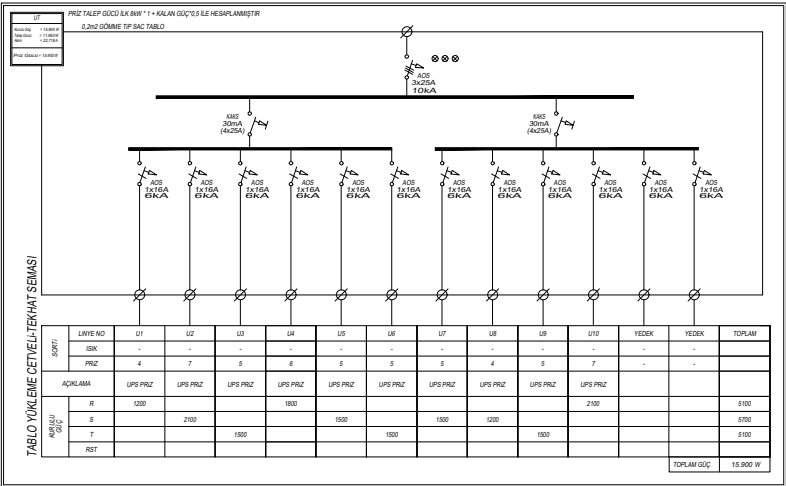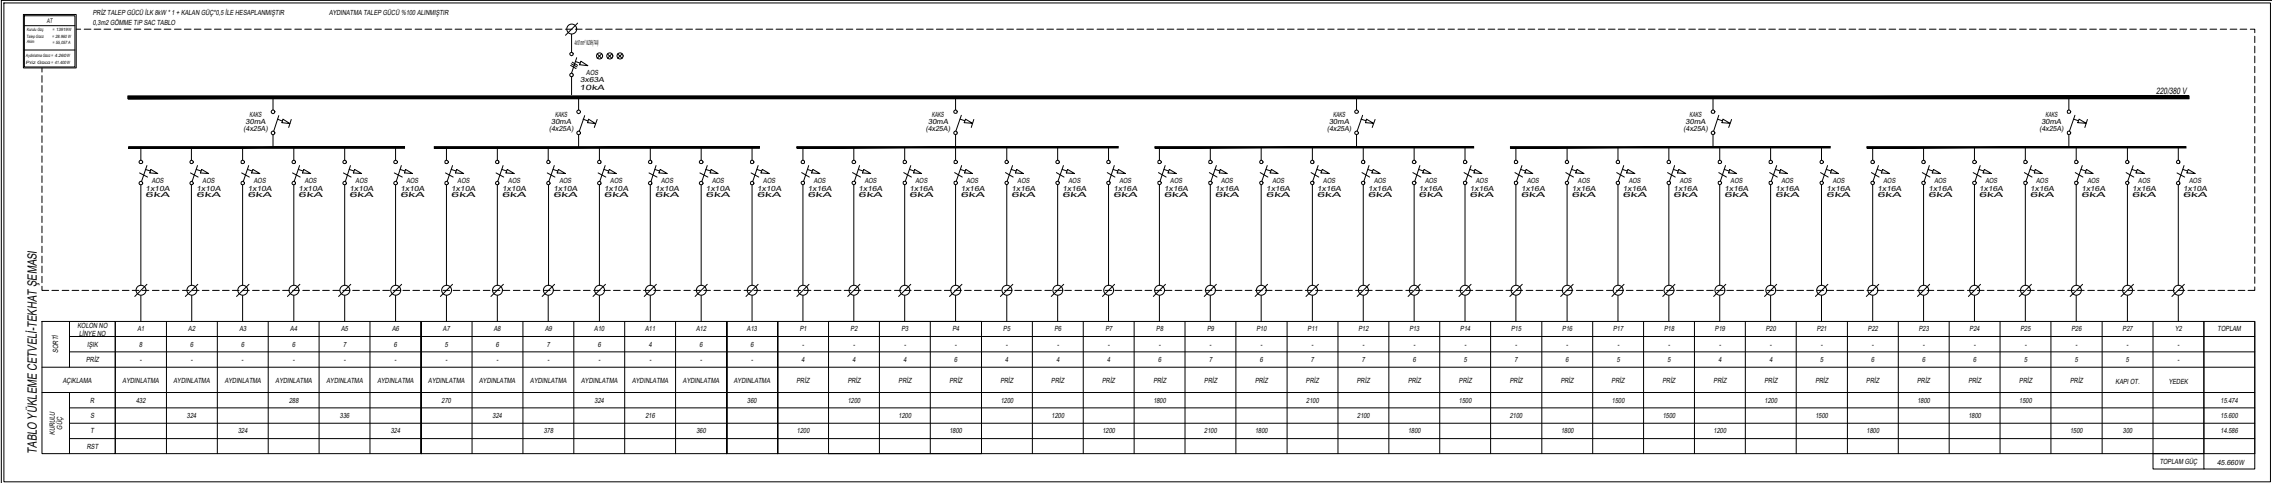

UPS CİHAZI HESABI	
TOPLAM BAĞLANTI GÜCÜ:	15.900W
TALEP FAKTÖRÜ :	$8.000 + 0.5 \times 16.800W$
TALEP GÜCÜ :	11.950
UPS CİHAZ GÜCÜ :	$11.950/0,8$
:	14.940kVA
SEÇİLEN CİHAZ GÜCÜ :	15kVA

