



SİBER GÜVENLİK YETKİNLİK MERKEZİ KONSEPT PROJESİ

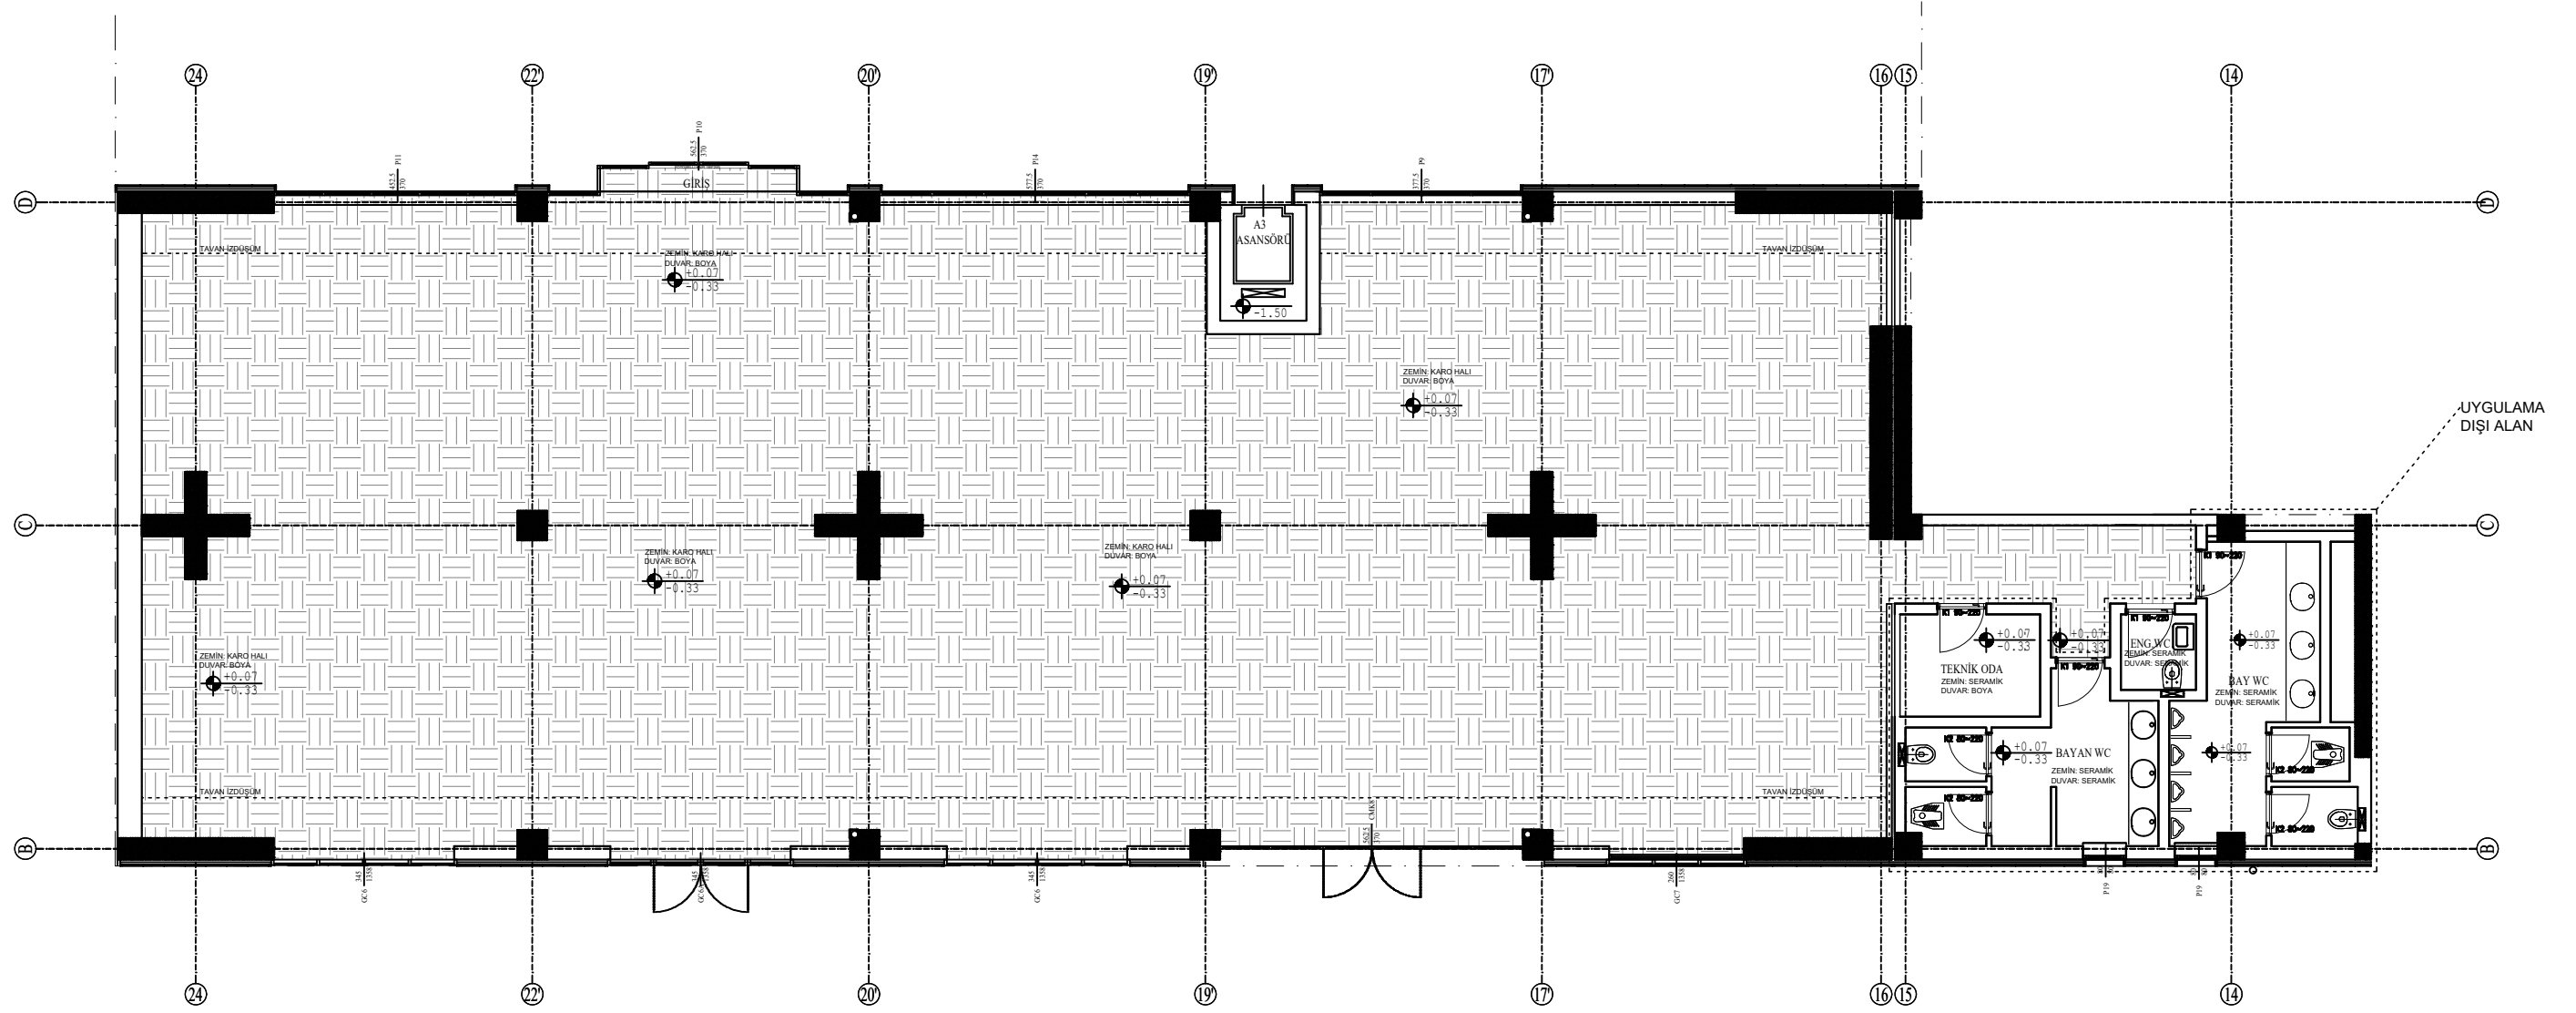

PAFTA: 1

MEVCUT PLAN

SİBER GÜVENLİK YETKİNLİK MERKEZİ KONSEPT PROJESİ

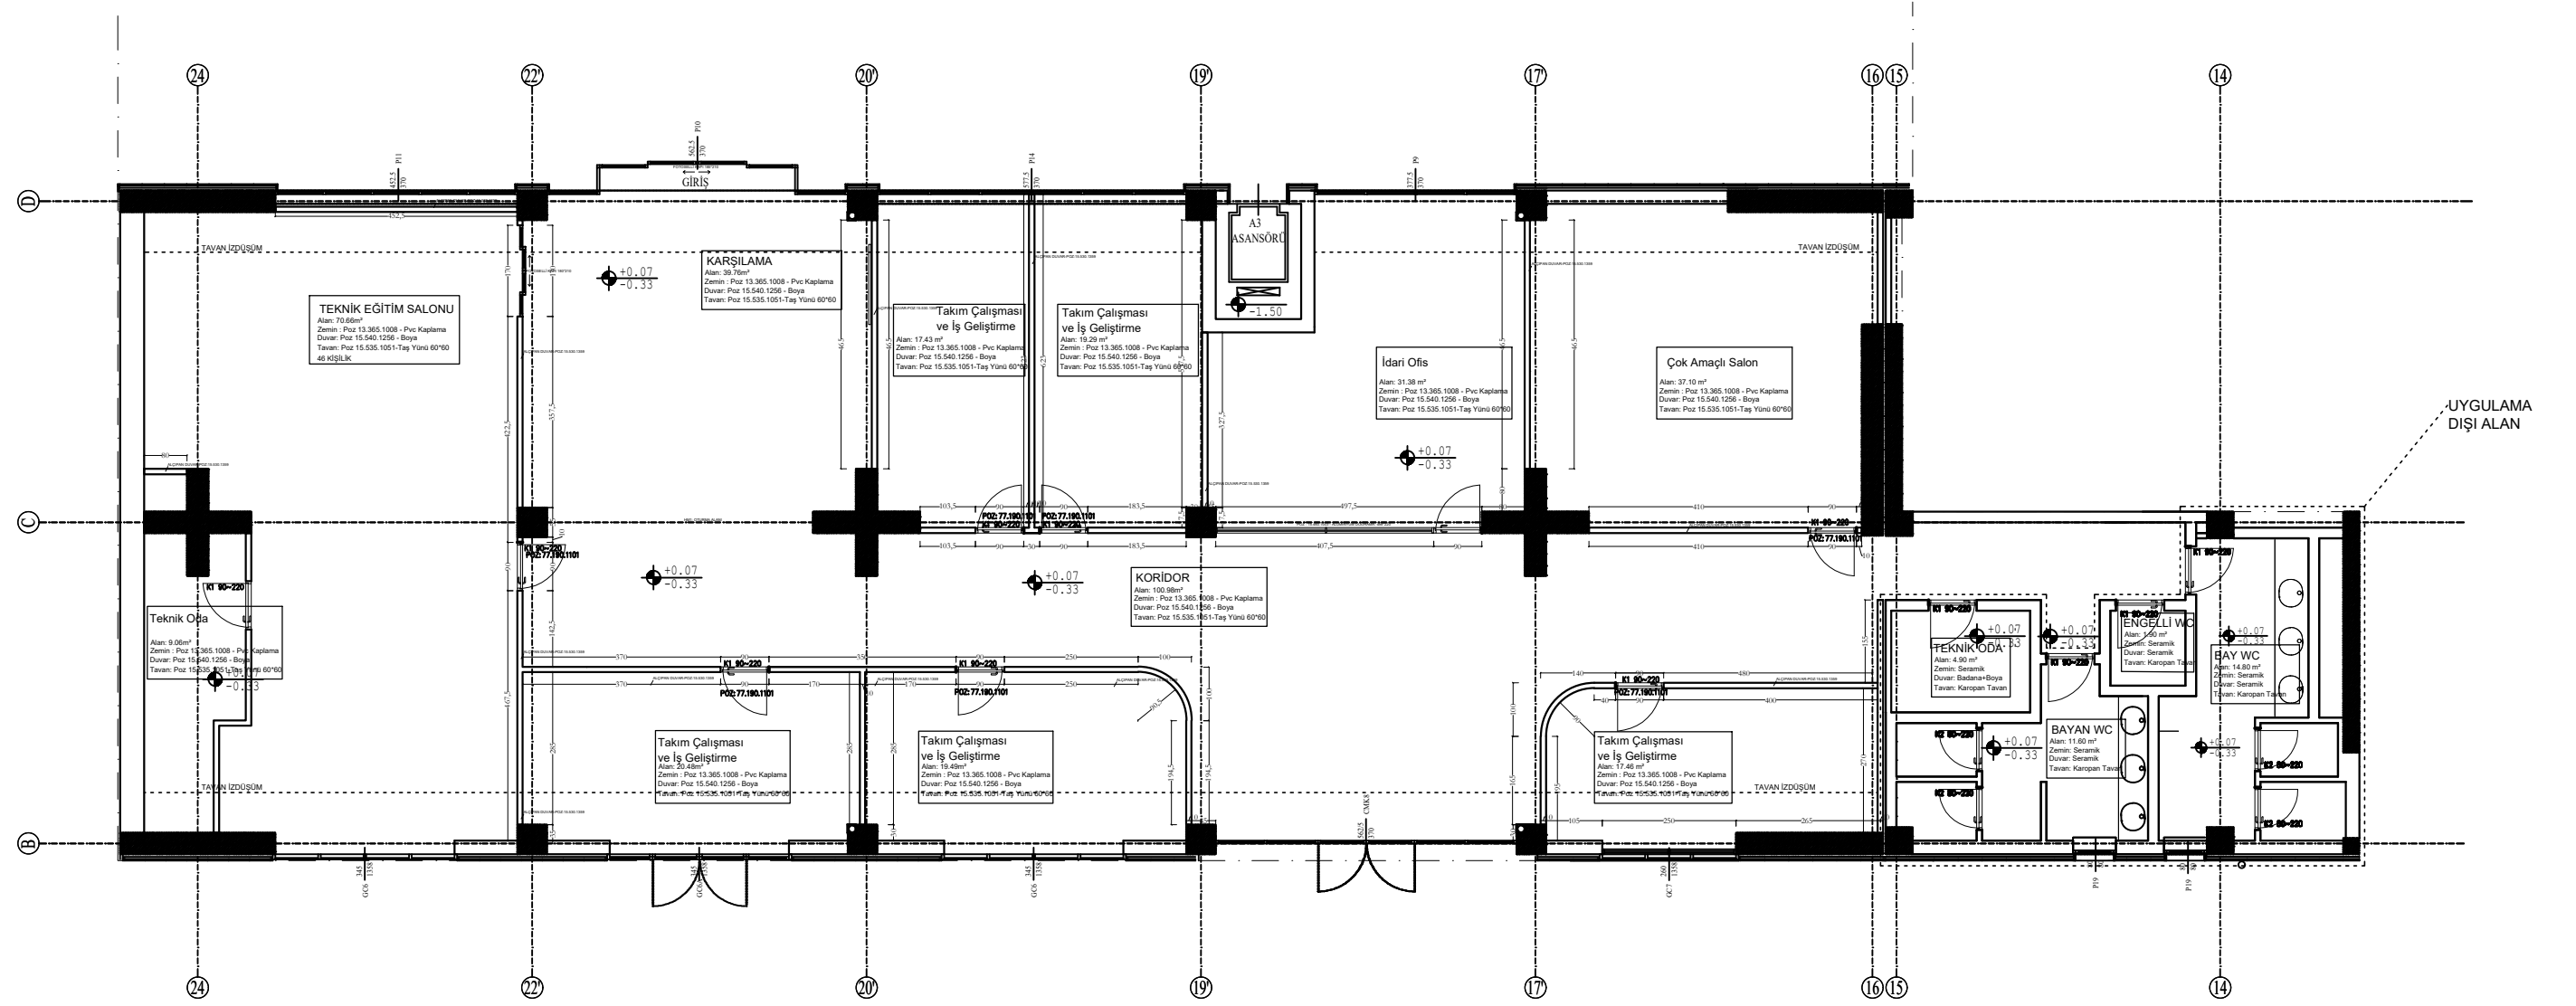

PAFTA: 2

DUVAR PLANI

SİBER GÜVENLİK YETKİNLİK MERKEZİ KONSEPT PROJESİ




PAFTA: 3

KONSEPT PROJE ALANI



SİBER GÜVENLİK YETKİNLİK MERKEZİ KONSEPT PROJESİ

KAROPAN BOYA KODLARI	
Koyu Mavi Pantone	Turuncu Pantone
CMYK Cyan: 90 Magenta: 0 Yellow: 0 Black: 40	CMYK Cyan: 0 Magenta: 50 Yellow: 100 Black: 0

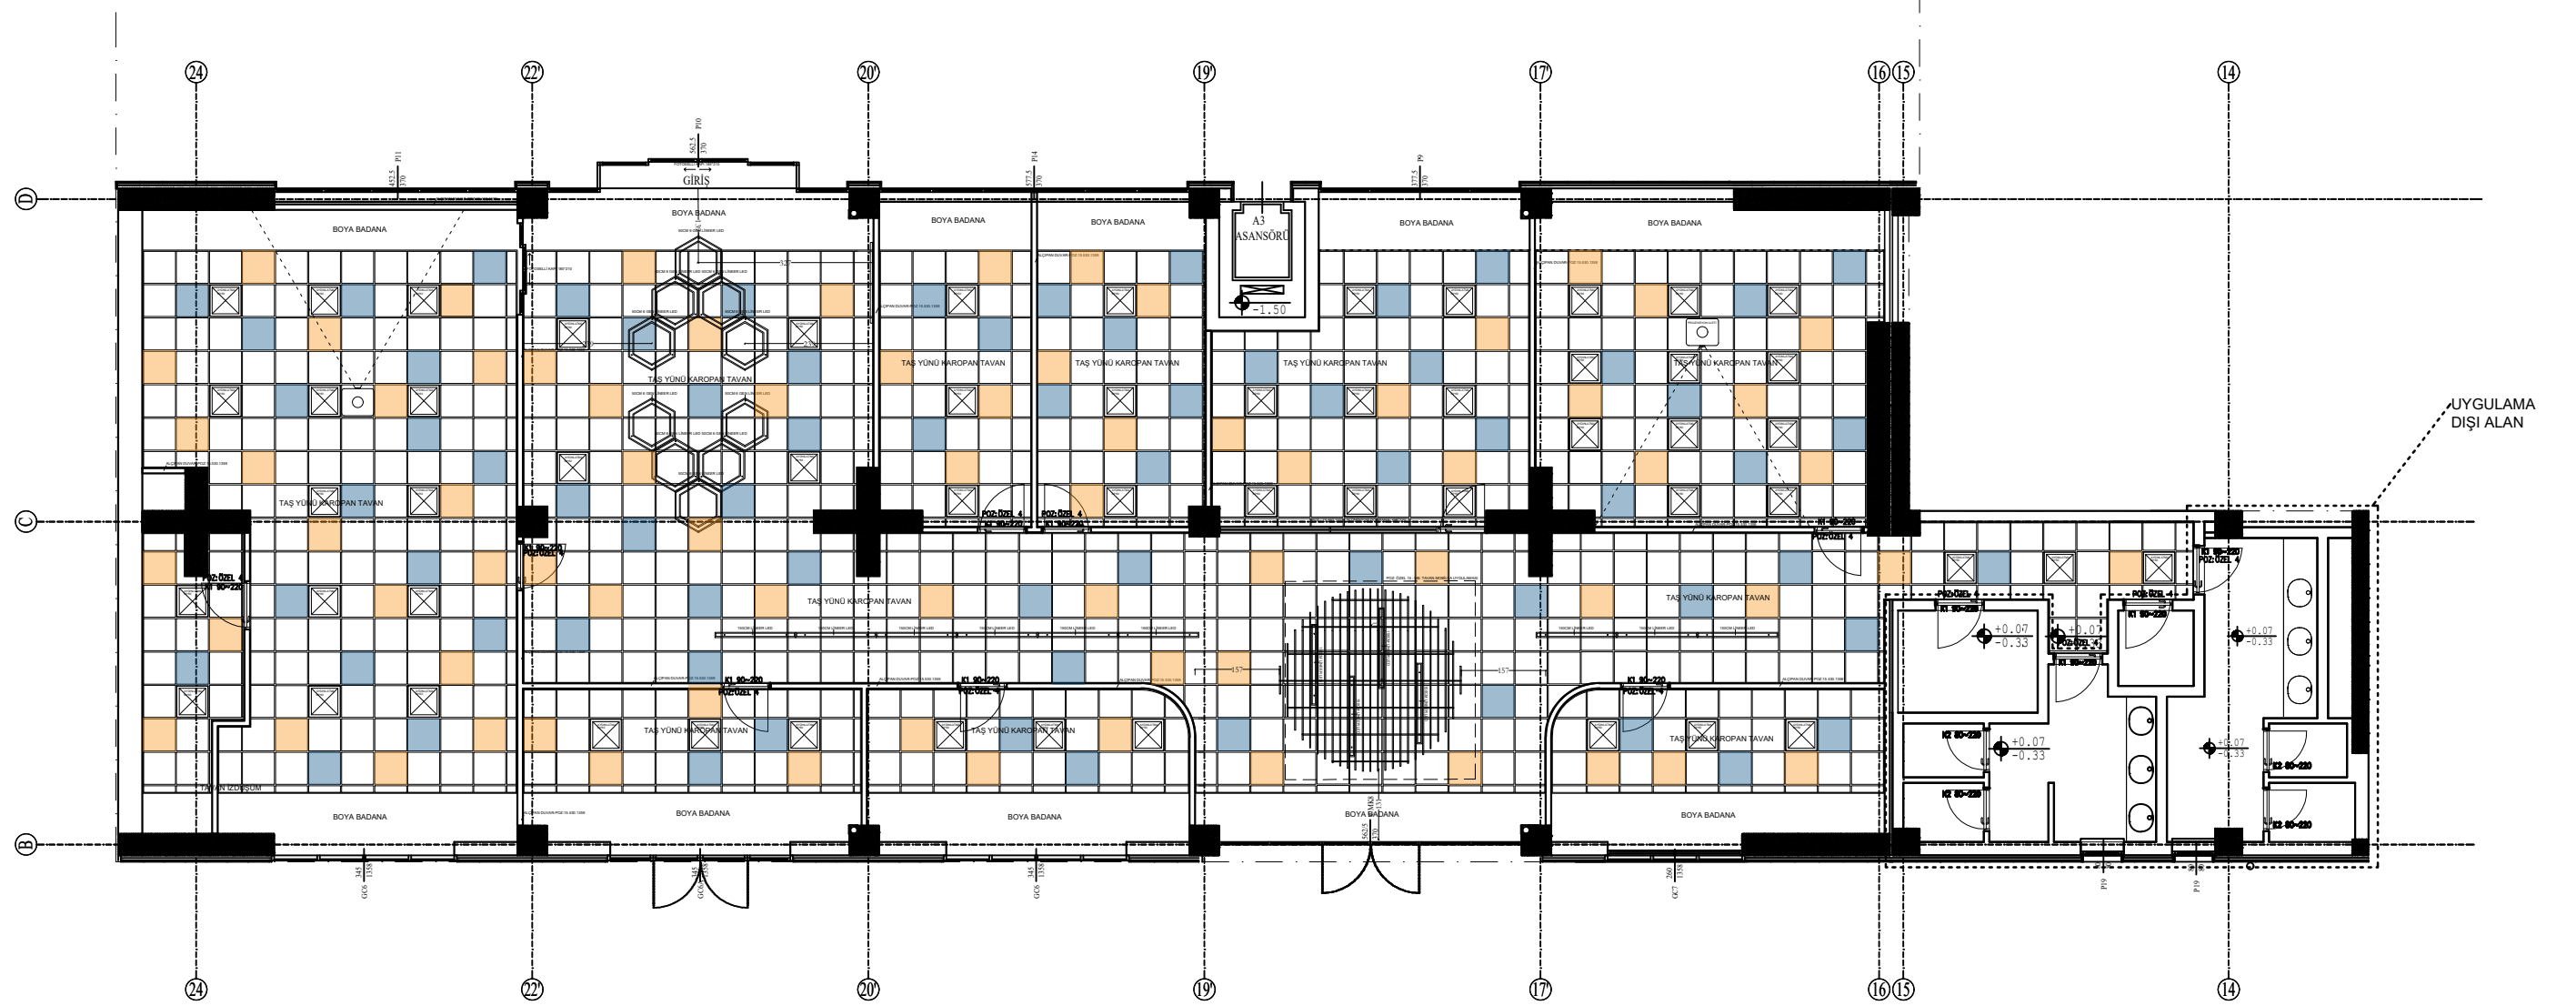


- TAVAN AYDINLATMALARI ELEKTRİK PROJESİNE UYGUN ŞEKİLDE YAPILACAKTIR.
- YERİNDE DEĞİŞİKLİK YAPILMASI GEREKEN DURUMLARDA İDARENİN ONAYI ALINACAKTIR.

PAFTA: 4

TAVAN PLANI

SİBER GÜVENLİK YETKİNLİK MERKEZİ KONSEPT PROJESİ

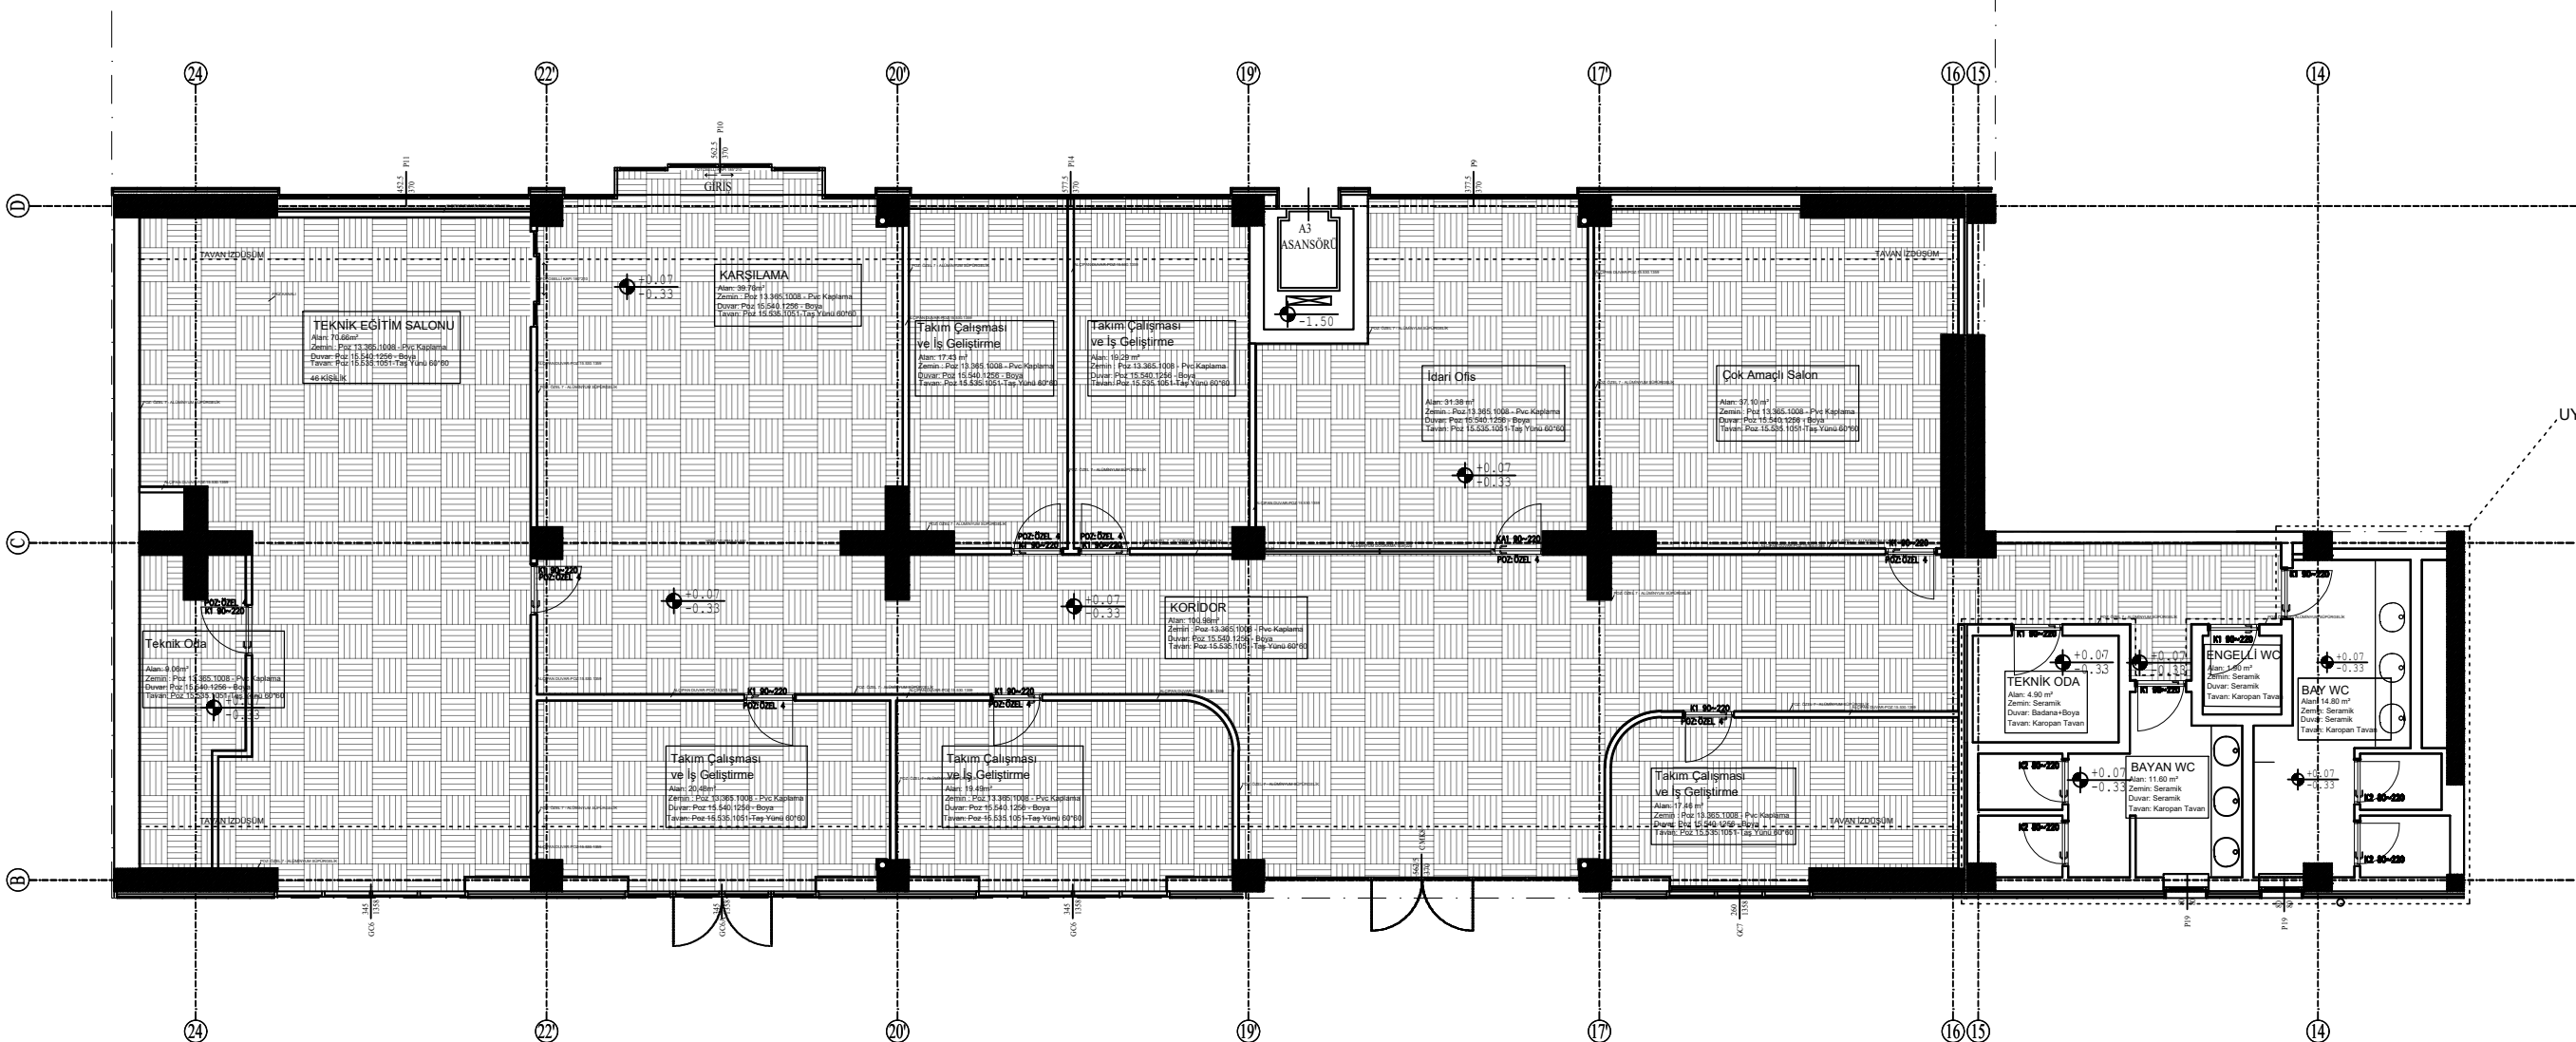



-TABANDAKİ PRİZLER ELEKTRİK PROJESİNE UYGUN ŞEKİLDE YAPILACAKTIR.
-YERİNDE DEĞİŞİKLİK YAPILMASI GEREKEN DURUMLARDA İDARENİN ONAYI ALINACAKTIR.

PAFTA: 5

DÖŞEME PLANI



SİBER GÜVENLİK YETKİNLİK MERKEZİ KONSEPT PROJESİ

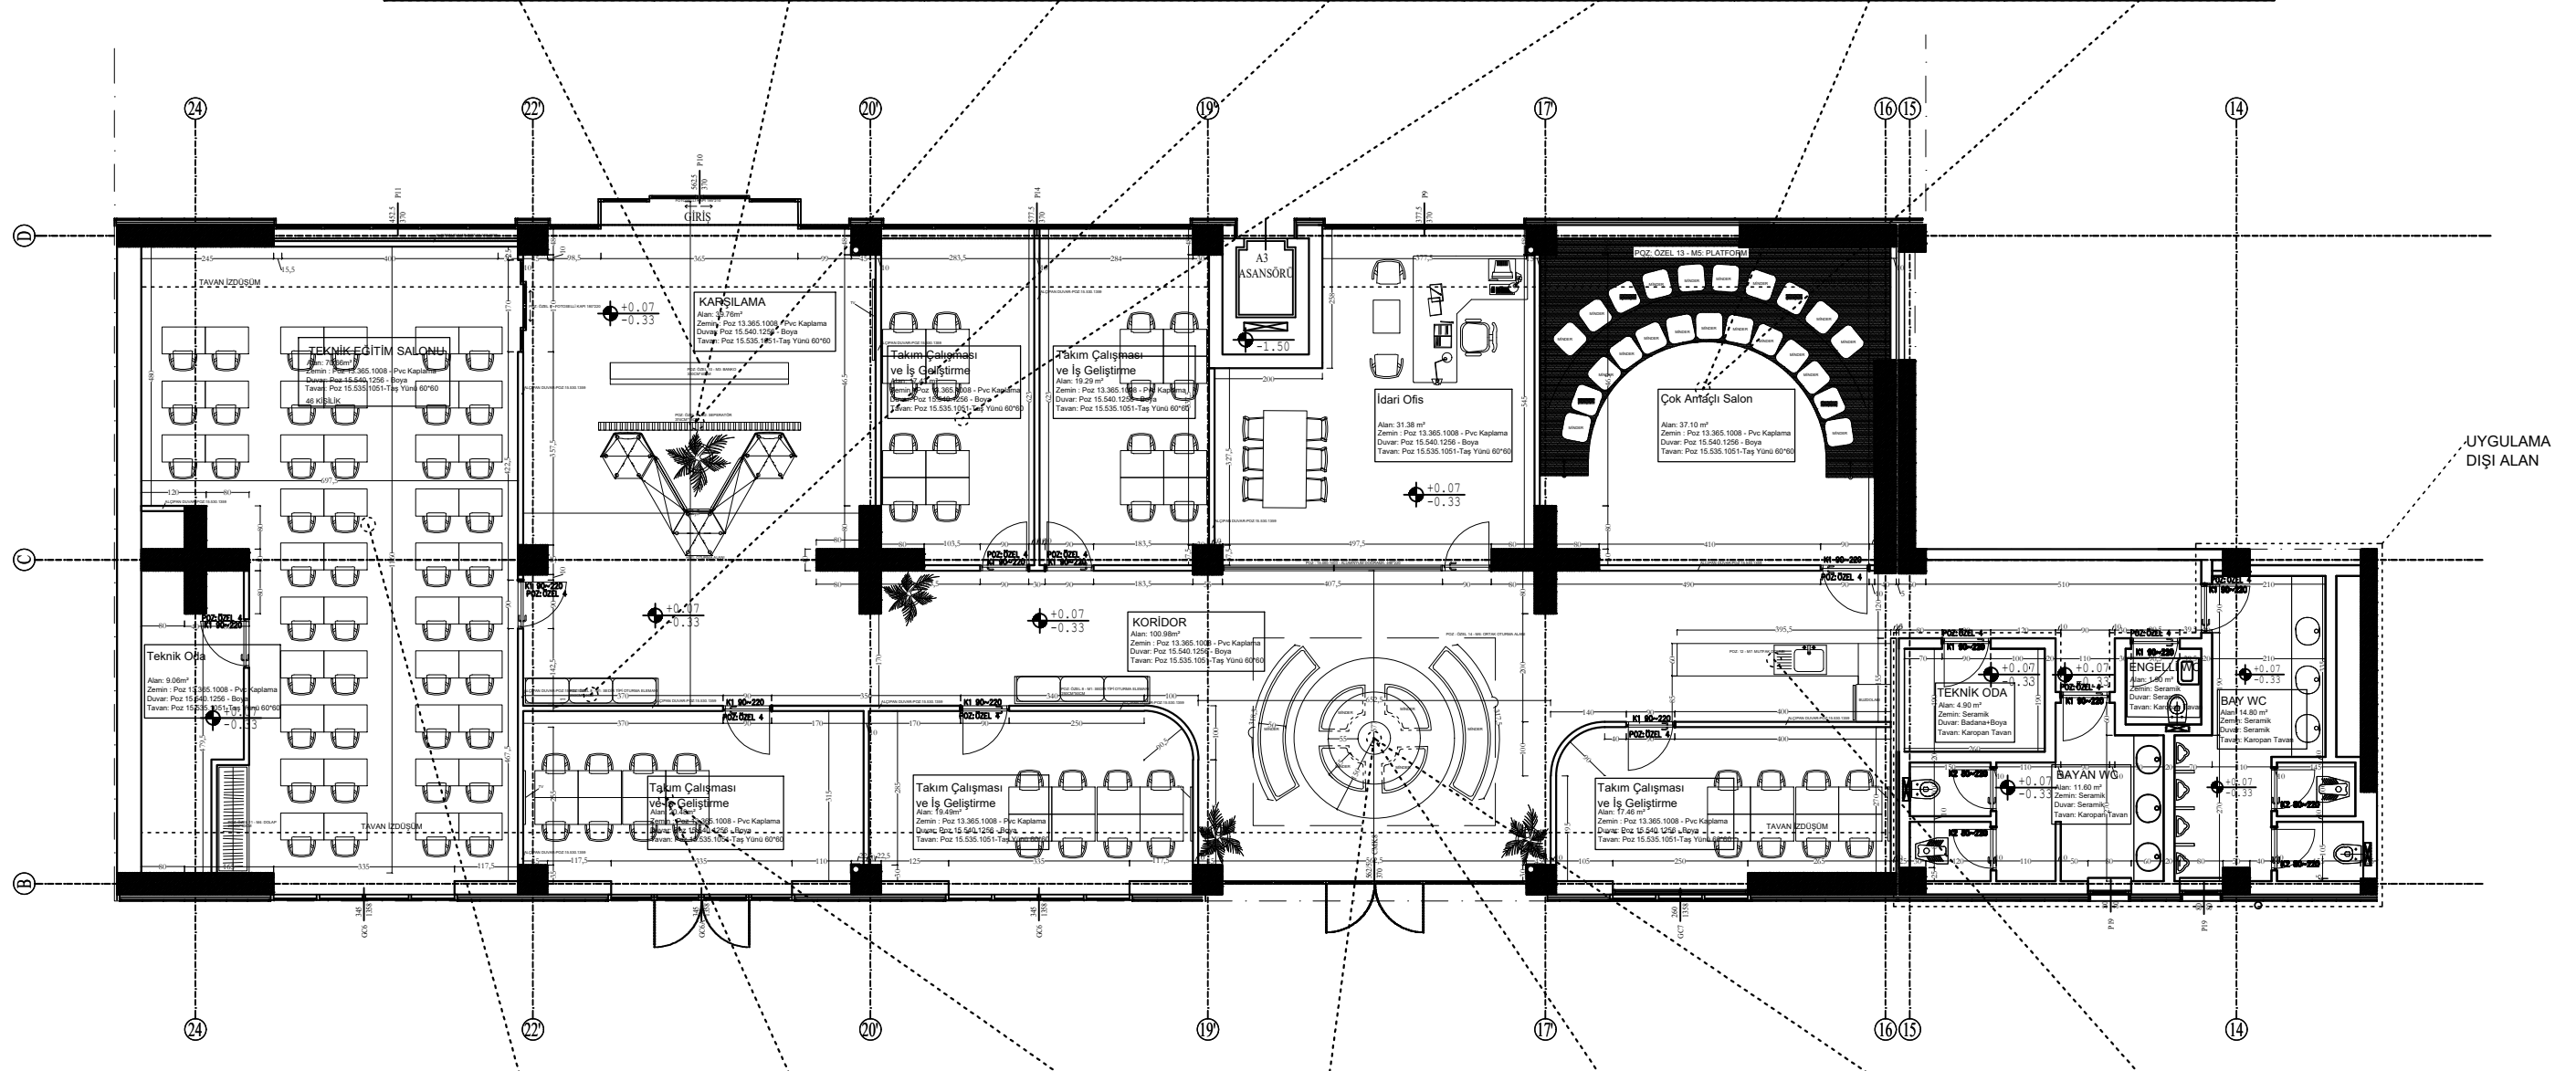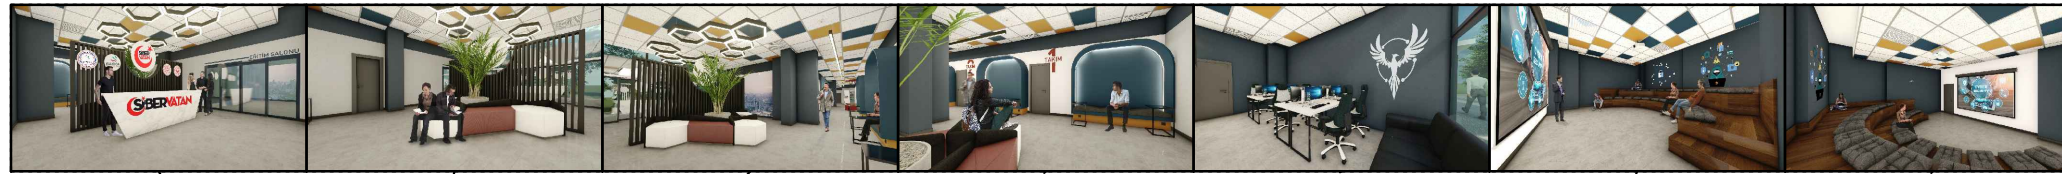

-MOBİLYALAR TEKNİK ÇİZİMLERE VE 3D GÖRSELLERE UYGUN ŞEKİLDE İMAL EDİLECEKTİR.

-MOBİLYALARDA KULLANILACAK RENK TONLARI "SİBER GÜVENLİK KURUMSAL KİMLİK" STANDARTLARINA UYGUN OLARAK KULLANILACAKTIR.


-MOBİLYA UYGULAMALARI İDAREDEDEN ONAY ALINDIKTAN SONRA İMAL EDİLECEKTİR.

PAFTA:6


MOBİLYA YERLEŞİM PLANI




SİBER GÜVENLİK YETKİNLİK MERKEZİ KONSEPT PROJESİ

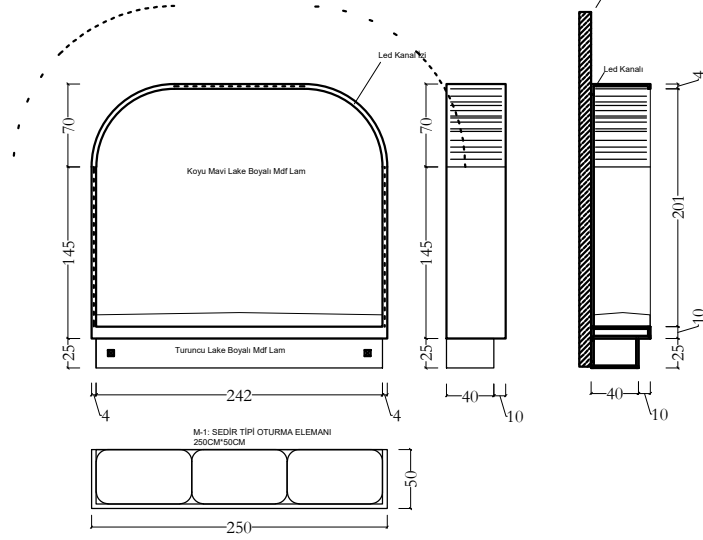


Poz No **ÖZEL-8** Açıklama **M-1 : SEDİR TİPİ OTURMA ELEMANI**

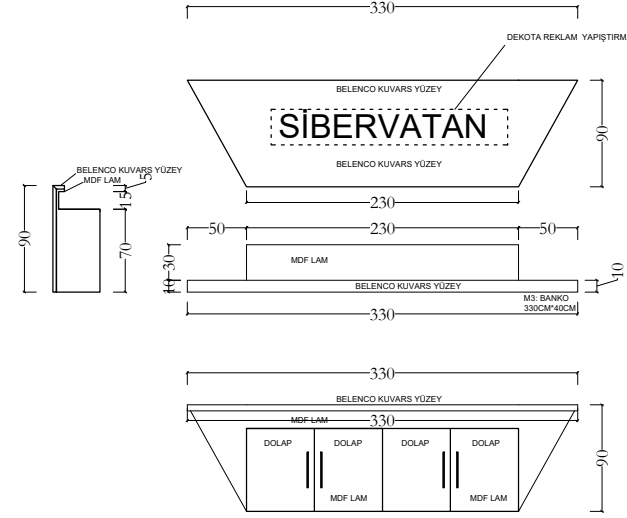

Poz No **ÖZEL-10** Açıklama **M-3 : GİRİŞ BANKOSU**

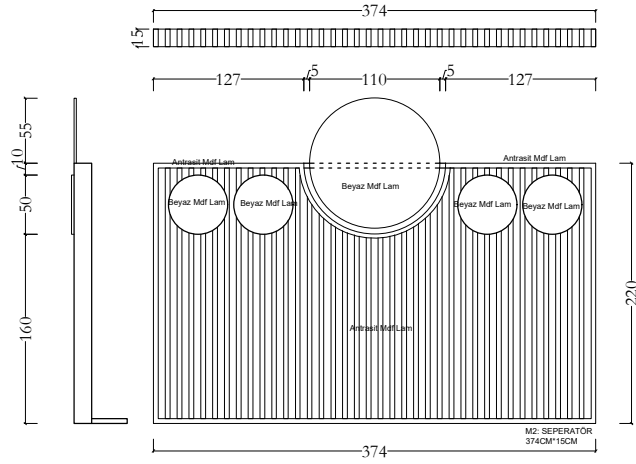

Poz No **ÖZEL-9** Açıklama **M-2 : SEPERATÖR**


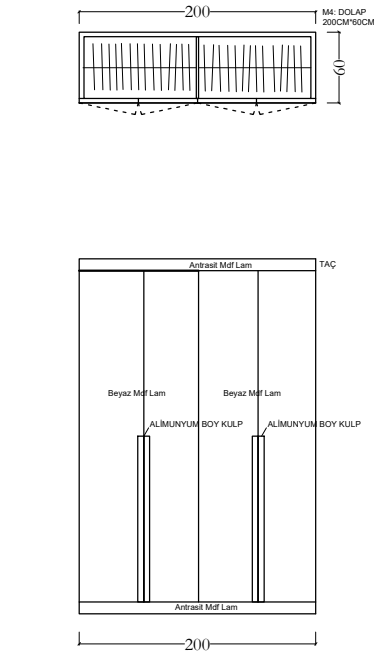


Poz No **ÖZEL-11** Açıklama **M-4 : DOLAP**

PAFTA: 7

MOBİLYA DETAYLARI

SİBER GÜVENLİK YETKİNLİK MERKEZİ KONSEPT PROJESİ

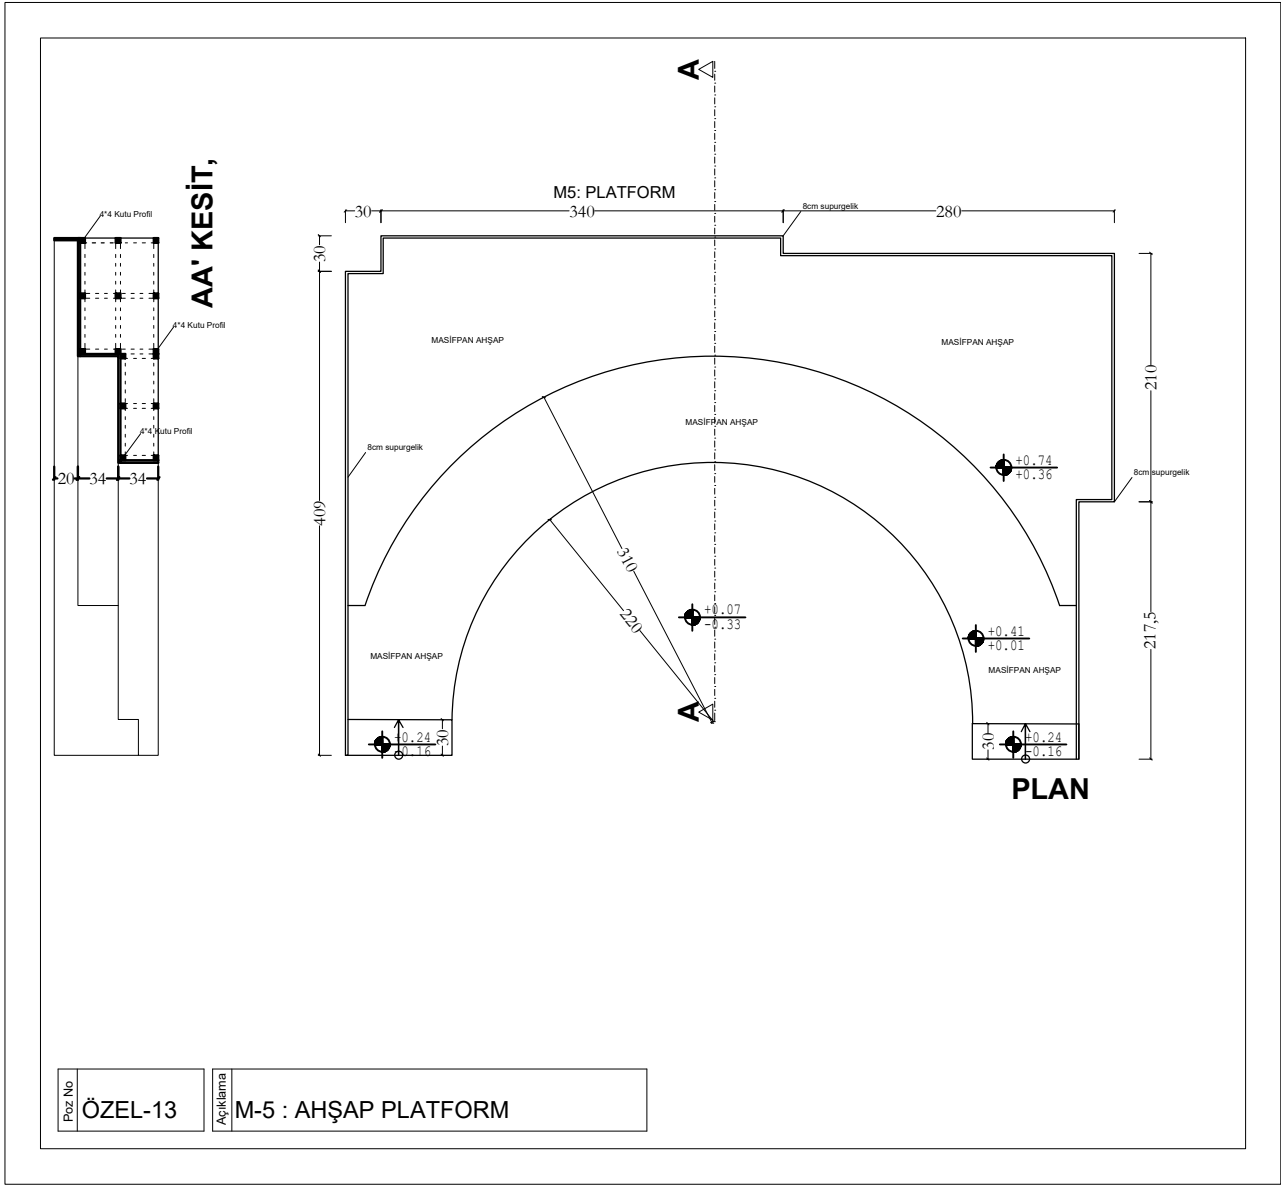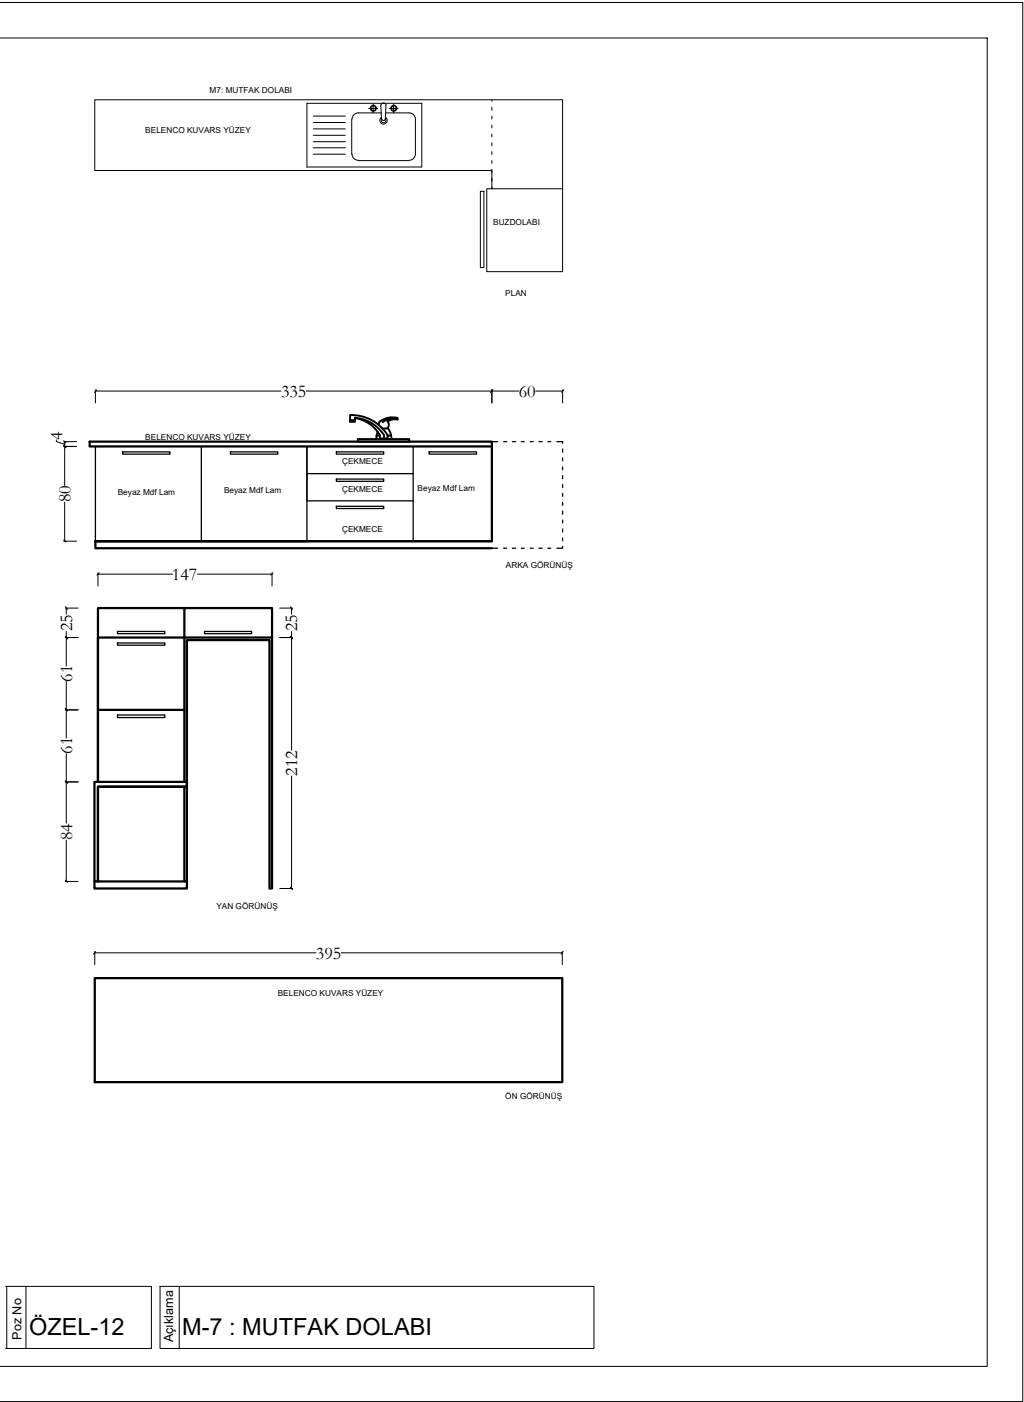

SİBER GÜVENLİK YETKİNLİK MERKEZİ KONSEPT PROJESİ

